


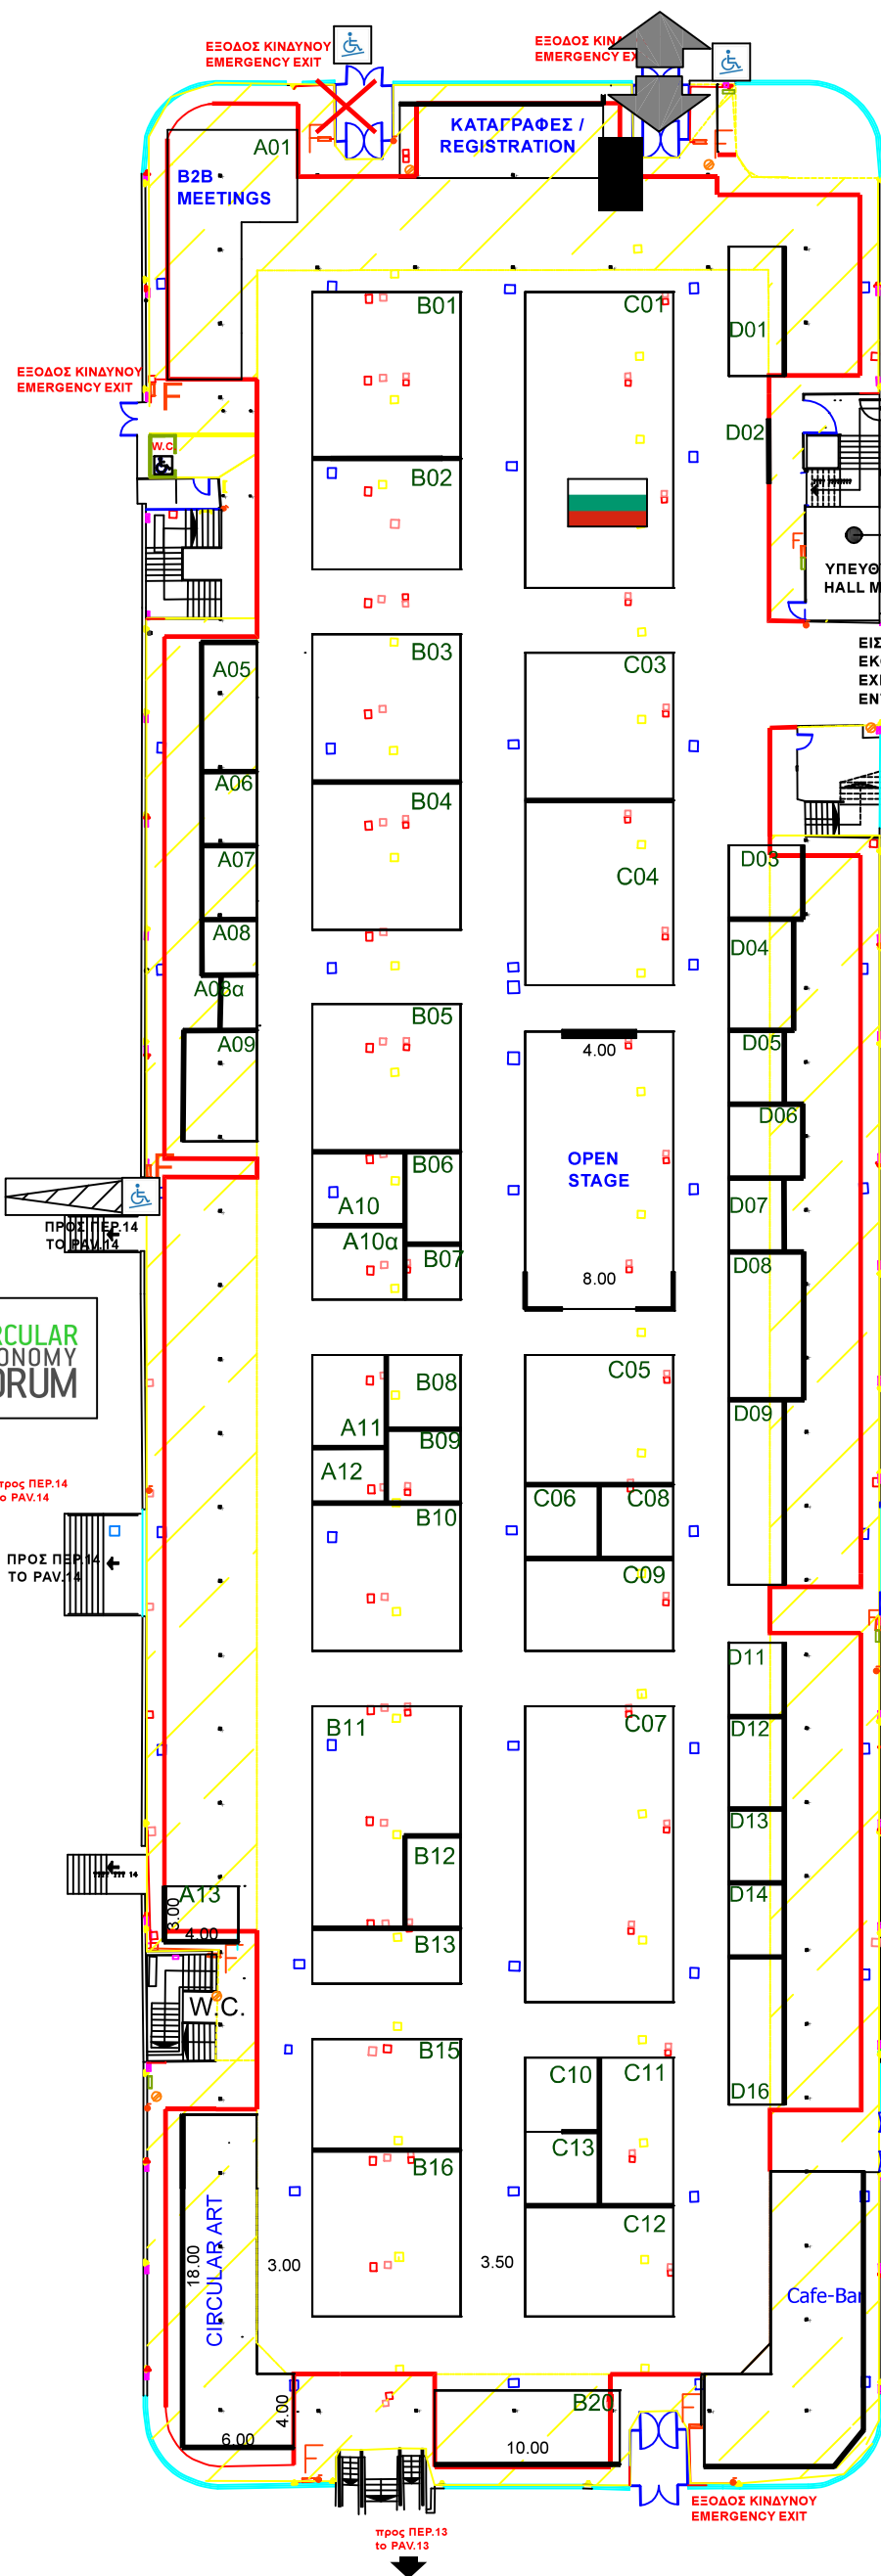

ΚΥΚΛΙΚΗ ΟΙΚΟΝΟΜΙΑ-ΕΝΕΡΓΕΙΑ-ΔΟΜΗΣΗ
8-10 ΙΟΥΝΙΟΥ 2023

ΠΕΡΙΠΤΕΡΟ PAVILION 15 ΚΛΙΜΑΚΑ 1.400 SCALE



ΗΛΕΚΤΡΟΛΟΓΙΚΟΙ ΠΙΝΑΚΕΣ, ΚΛΙΜΑΤΙΣΤΙΚΕΣ ΜΟΝΑΔΕΣ, ΠΥΡΟΣΒΕΣΤΙΚΕΣ ΦΩΛΙΕΣ & ΕΞΟΔΟΙ ΚΙΝΔΥΝΟΥ ΝΑ ΕΙΝΑΙ ΠΡΟΣΒΑΣΙΜΕΣ!
ELECTRICAL BOXES, AIRCONDITION, FIRE EXTINGUISHER & EMERGENCY EXITS MUST BE ACCESSIBLE!

TECHNICAL DETAILS
■ HOUSING FOR WATER SUPPLY AND SEWERAGE
■ HOUSING FOR ELECTRIC POWER
■ ELECTRICAL BOXES
■ FIRE EXTINGUISHER
■ FIRE EXTINGUISHER ON WHEELS
■ TELEPHONE LINES
■ ELECTRICAL POWER OUTLET
■ TELEPHONE CONNECTOR
HEIGHT 2.50-5.50m
LOADING AREA 4438,80m2
■ COLUMNS 15x15cm

ΓΡΑΦΕΙΟ ΥΠΕΥΘΥΝΟΥ
(HALL MANAGER)
ΤΗΛ. 2310281265

▶ ΠΡΙΖΑΔΕΗ
▶ ΠΡΙΖΑΔΕΗ 1
▶ ΠΡΙΖΑΟΤΕ
▶ ΔΙΑΚΟΠΤΗΣ
▶ ΠΥΡΟΣΒΕΣΤΙΚΟΣ ΣΥΝΑΓΕΡΜΟΣ
▶ ΤΡΟΧΗΛΑΤΟΣ ΠΥΡΟΣΒΕΣΤΗΡΑΣ
■ ΦΡΕΑΤΙΟ ΑΠΟΧΕΤΕΥΣΗΣ
■ ΦΡΕΑΤΙΟ ΔΕΗ
■ ΦΡΕΑΤΙΟ ΝΕΡΟΥ
■ ΦΡΕΑΤΙΟ ΝΕΚΡΟ
■ ΦΡΕΑΤΙΟ ΟΤΕ
■ ΦΡΕΑΤΙΟ ΟΤΕ-ΝΕΡΟΥ
■ ΠΙΝΑΚΑΣ ΔΕΗ
■ ΠΑΡΟΧΗ ΑΠΟΧΕΤΕΥΣΗΣ
■ ΠΑΡΟΧΗ ΡΕΥΜΑΤΟΣ
■ ΤΗΛΕΦΩΝΙΚΟΣ ΘΑΛΑΜΟΣ
■ ΠΥΡΟΣΒΕΣΤΙΚΗ ΦΩΛΙΑ
■ ΚΟΛΩΝΑ 15x15 cm
■ ΣΤΑΘΜΟΣ ΕΡΓΑΛΕΙΩΝ

ΣΤΟ ΧΩΡΟ ΚΑΤΩ ΑΠΟ ΗΜΙΟΡΟΦΟ
ΑΝΩΤΕΡΟ ΥΨΟΣ ΚΑΤΑΣΚΕΥΗΣ 2.50m
max CONSTRUCTION HEIGHT UNDER
MEZZANINE 2.50m

ΚΤΙΡΙΟ No 15
ΙΣΟΓΕΙΟ
ΚΛΙΜΑΚΑ 1:400
ΣΤΟΙΧΕΙΑ ΚΤΙΡΙΟΥ
ΩΦ. ΕΜΒΑΔΟ 4438.80 M2
ΠΕΡΙΜΕΤΡΙΚΟ ΥΨΟΣ : 2.50
ΚΕΝΤΡΙΚΟ ΥΨΟΣ : 5.50